



Gemeente
HULST



Te Verhuren

GER. HULST

SCHAAL 1:1000

Volkstuinen aan de Visserijstraat

SINT JANSTEEN

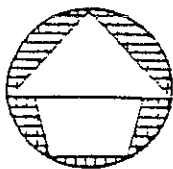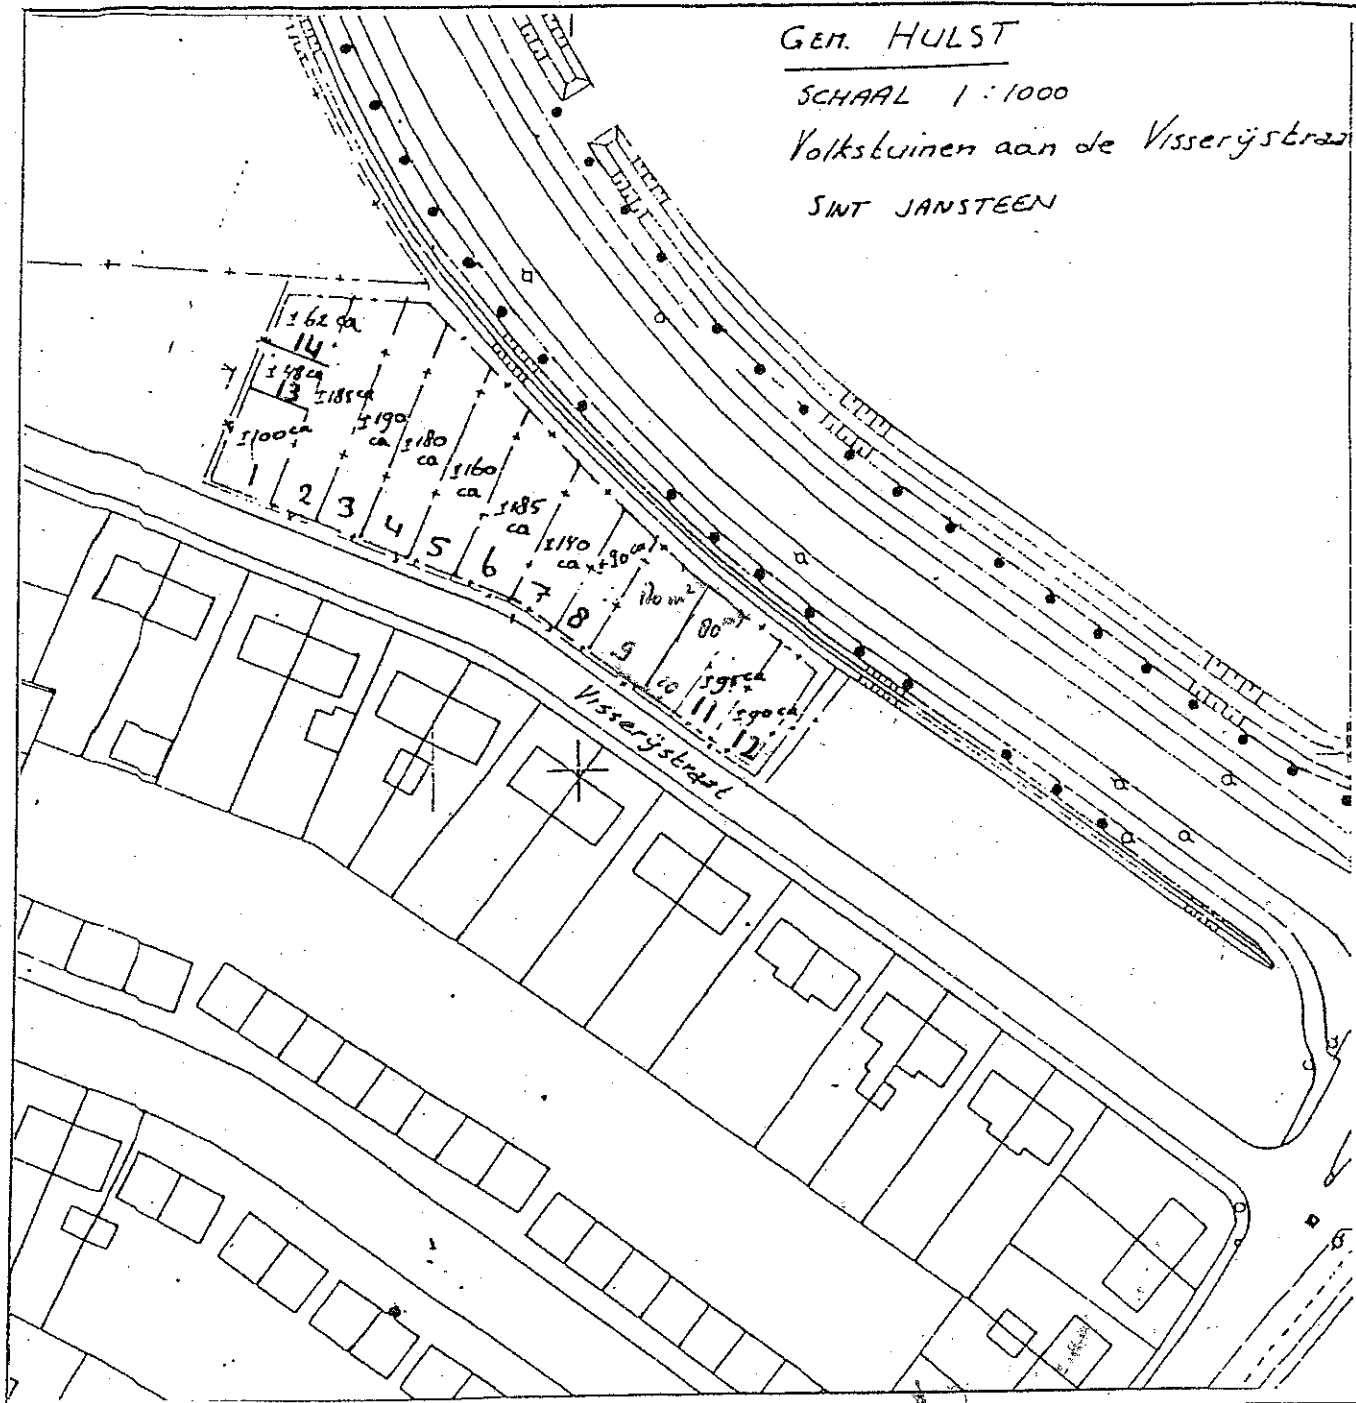

Situatie kadastraal

Gemeente : H U L S T

Sectie : I n° 552 ged.

Schaal : 1:1000



+ door de gemeente HULST te verhuren aan:

datum:

gewijzigd: