



**MILIEUCONSULT**  
BODEM & ASBEST


**PARTIJKEURING CONFORM  
BESLUIT BODEMKWALITEIT  
AP04 Standaard stoffenpakket  
Inclusief chroom, arseen, PFAS en  
chloride**

**Locatie: Ophoging Westelijke Perkpolder te  
Walsoorden (project Waterzande) in de  
gemeente Hulst  
Partij 14 (5<sup>e</sup> opgebrachte laag van 1 m dik)  
1.060 m<sup>3</sup> (circa 1.750 ton)  
aangevoerd op 23 februari 2024**

Opdrachtgever:	Gemeente Hulst Afdeling Wonen en Werken Postbus 49 4560 AA Hulst
Vestiging adviesbureau:	ABO-Milieuconsult B.V. Amundsenweg 29 4462 GP Goes
Projectnummer:	ANL22-6540-partijkeuring 14
Datum monsterneming:	26 februari 2024
Datum rapportage:	4 maart 2024

## 1. INLEIDING

De Westelijke Perkpolder te Walsoorden wordt in het kader van project Waterzande opgehoogd met circa 1,5 miljoen m<sup>3</sup> schoon zand. Project Waterzande betreft de bouw van een nieuw stranddorp aan de Zeedijk en woningen op het voormalige Veerplein, met een wandelpromenade, strand, beachclub en jachthaven. Meer informatie over de gebiedsontwikkeling is terug te vinden via [www.waterzande.com](http://www.waterzande.com).

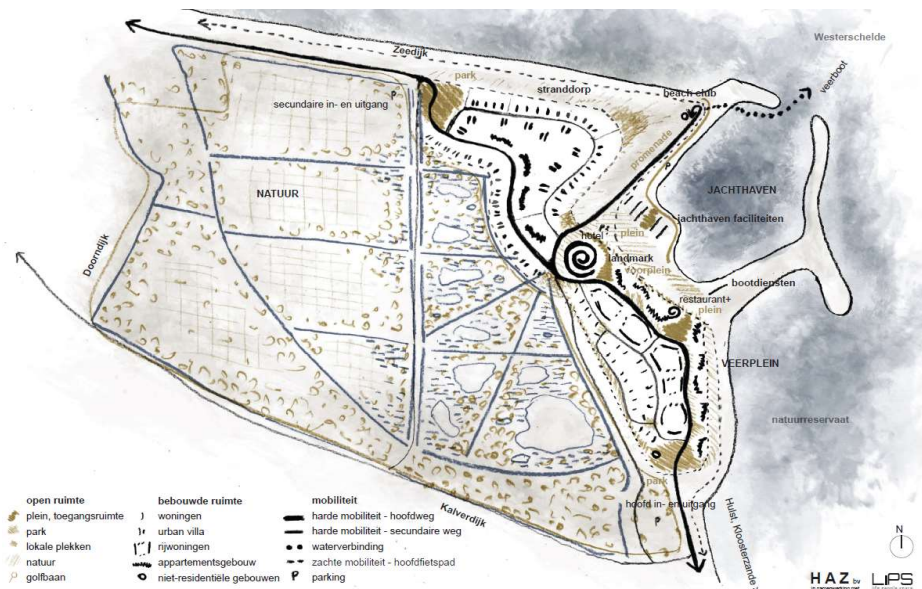

Figuur 1: tekening project Waterzande uit masterplan 3.0 februari 2021

Op 9 augustus 2022 is gestart met de ophoging van de Westelijke Perkpolder ten behoeve van de bouw van het stranddorp. De ophoogwerkzaamheden worden uitgevoerd door de Aertssen Group N.V. uit België. Voor de eerste fase van ophoging is in het kader van het Besluit bodemkwaliteit een partij zand ter grootte van 900.000 m<sup>3</sup> voor toepassing aangemeld. Het zand is afkomstig van productielocatie Kanaaldok B2 aan de Scheldelaan (ongenummerd) te Antwerpen. Dit zand wordt geleverd onder de fabrikant eigenverklaringen FEV-052/2 en FEV-036 van THV Ghent Dredging-Aertssen. Volgens deze verklaringen betreft het grond die voldoet aan de Achtergrondwaarde (AW).

Door gemeente Hulst is aan ABO-Milieuconsult B.V. opdracht gegeven om de kwaliteit van het aangebrachte zand te bepalen als (extra) controle op de fabrikant eigenverklaringen FEV-052/2 en FEV-036. In het door ABO-Milieuconsult B.V. opgestelde plan van aanpak (zie Plan van Aanpak controle en monitoring tijdens ophoging Westelijke Perkpolder te Walsoorden (project Waterzande) Gemeente Hulst, d.d. 13 juli 2022, versie 3, status definitief) staat beschreven dat gedurende de ophoging een aantal werkbezoeken, steekproeven en partijkeuringen worden verricht.

In onderhavige rapportage zijn de resultaten opgenomen van partijkeuring nr. 14 die is uitgevoerd op 26 februari 2024. Dit heeft betrekking op een gedeelte van het zand dat op 23 februari 2024 (eind week 8) is aangevoerd en aangebracht.

Naast de controle en monitoring in opdracht van de gemeente Hulst zoals beschreven in het Plan van Aanpak worden in opdracht van Waterzande B.V. ook partijkeuringen en controles uitgevoerd. De keuringen en controles in opdracht van Waterzande B.V. worden door een andere, onafhankelijke partij verricht (Diseo B.V.).

Zie bijlage 1 voor de regionale ligging en bijlage 2 voor een overzicht van de in depot gelegen partij. De partijkeuring is uitgevoerd volgens de Regeling bodemkwaliteit. De (veld)werkzaamheden zijn door Sialtech B.V. uitgevoerd volgens de BRL SIKB 1000 en onderliggend protocol 1001, monsterneming grond voor partijkeuringen.

Sialtech B.V. is gecertificeerd op basis van voornoemde BRL-certificaten, de Beoordelingsrichtlijn monsternamen van grond, baggerspecie en bouwstoffen in het kader van het Besluit bodemkwaliteit. Het procescertificaat van Sialtech B.V. en het hierbij behorende keurmerk zijn uitsluitend van toepassing op de activiteiten inzake monsterneming en de overdracht van de monsters, inclusief de daarbij behorende veldwerkregistratie aan een erkend laboratorium of aan de opdrachtgever, als deze in het kader van het Besluit bodemkwaliteit een ministeriële aanwijzing heeft verkregen.



Zowel ABO-Milieuconsult B.V. als Sialtech B.V. hebben als onafhankelijk adviseur en onafhankelijk veldwerkbureau geen duurzame rechtsbetrekking met de eigenaar van de onderzochte partij.

In het onderhavige rapport wordt eerst de beschikbare (historische) informatie van de partij beschreven (hoofdstuk 2). In hoofdstuk 3 is de partijdefinitie weergegeven. Na verslaglegging van de gegevens van de monsterneming (hoofdstuk 4) wordt het gehanteerde analysepakket in hoofdstuk 5 toegelicht. In paragraaf 5.2 worden de analyse- en onderzoeksresultaten besproken en is de conclusie met betrekking tot hergebruiksmogelijkheden van de partij vermeld.

## 2. VOORONDERZOEK

In de NEN 5725:2023 zijn acht aanleidingen tot vooronderzoek naar landbodems geformuleerd. Opgemerkt wordt dat sprake kan zijn van een combinatie van meerdere aanleidingen. In dat geval dienen de onderzoeksvragen voor elke afzonderlijke aanleiding te worden beantwoord. Voor onderhavig onderzoek is de volgende aanleiding vastgesteld:

D2:Uitvoeren van een ex-situ partijkeuring

De onderzoeksvragen, behorende bij de vastgestelde aanleiding, zijn in de navolgende paragrafen in tabelvorm aangegeven. Per onderzoeksvraag is, direct onder de betreffende vraag, het antwoord opgenomen.

### 2.1 Algemene bodem- en locatiegegevens

De algemene locatiegegevens en algemene gegevens met betrekking tot de bodem worden als volgt samengevat:

Tabel 1: Algemene bodem- en locatiegegevens partij

Algemene onderzoeksaspecten		Bron(houder):
<b>Locatiegegevens en ligging</b>		
Adres en plaats:	Westelijke Perkpolder te Walsoorden Zeedijk (ong.)	Kadaster
Burgerlijke gemeente:	Hulst	Kadaster
Kadastrale gemeente:	Hontenisse	Kadaster
Sectie:	L	Kadaster
Nummer:	964 (deels)	Kadaster
Ligging op kaart:	Zie bijlage 1 en 2	Kadaster
Herkomst grond:	Kanaaldok B2 Antwerpen	Waterzande B.V.
<b>Verwachting t.a.v. de bodemkwaliteit (herkomst partij)</b>		
Besluit bodemkwaliteit	Achtergrondwaarde	THV Ghent Dredging - Aertssen
Bodemdocumenten bekend:	Ja	FEV-052/2 en FEV-036
<b>Toelichting</b>		
<p>De FEV-052/2 heeft betrekking op grond die vrijkomt uit de bodemlaag onder de veenlaag, van 8 tot 19,6 m-mv. Volgens deze FEV-052/2 voldoet de grond aan de Achtergrondwaarde en bedraagt het chloridegehalte minder dan 1.250 mg/kg ds</p> <p>De FEV-036 heeft betrekking op grond die vrijkomt uit de bodemlaag van 0,8 - 7 m-mv. Volgens deze FEV-036 voldoet de grond aan de Achtergrondwaarde en bedraagt het chloridegehalte minder dan 340 mg/kg ds. Volgens Aertssen (aannemer) kan er vanaf week 48 van 2023 ook zand worden aangevoerd onder de FEV-036.</p>		


## 2.2 Ligging ophoging en vakindeling

De ophoging met zand vindt plaats binnen het blauw omkaderde gebied.



Figuur 2: ligging ophoging (blauw kader, bron Werkplan Aertssen/MVO gebiedsontwikkeling Perkpolder d.d. 4-8-2022).

Het zand wordt met schepen aangevoerd. Om ervoor te zorgen dat de scheepslading wordt gekoppeld aan de exacte loslocatie op het op te hogen terrein, is het terrein ingedeeld in een raster met vakken van 35 bij 35 meter. Ophoging geschiedt per meter en ook in verticale richting wordt een rasteraanduiding aangehouden. In onderstaande figuur is de vakindeling aangegeven.

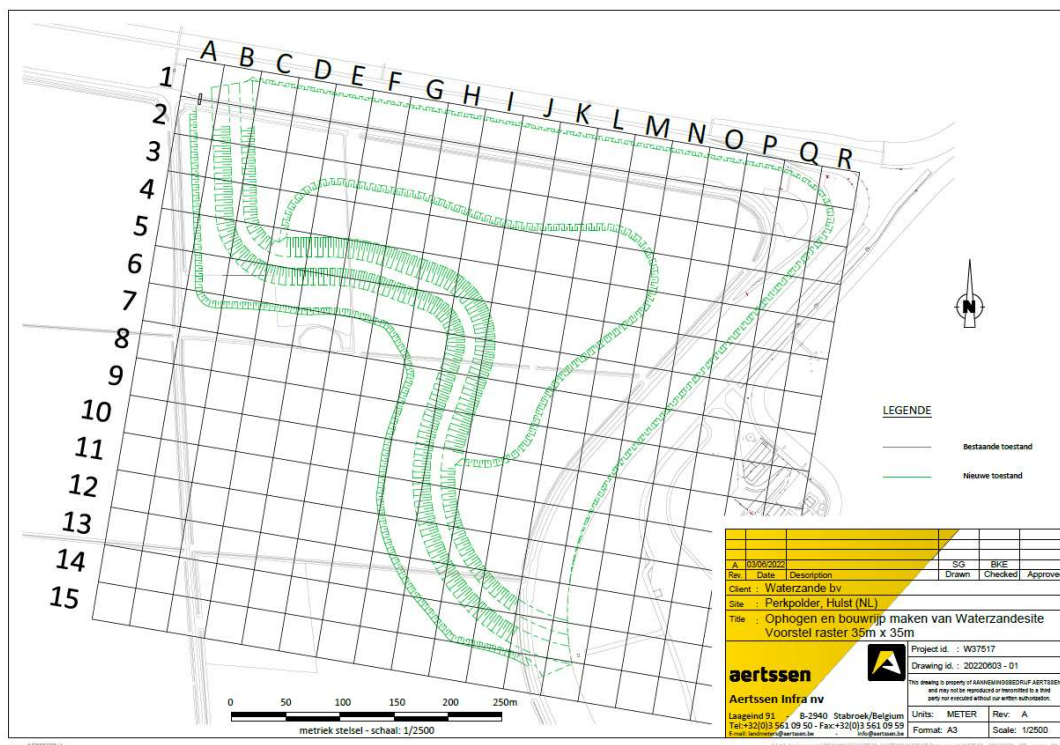

Figuur 3: vakindeling ophoging (bron: Aertssen Infra N.V.)

### 2.3 Interpretatie verwachte milieuhygiënische bodemkwaliteit

In NEN 5725:2023 zijn per generieke aanleiding zoals benoemd in het begin van dit hoofdstuk, diverse te beantwoorden onderzoeksvragen geformuleerd. Na het verkrijgen van de gegevens beschreven in voorgaande paragrafen dienen in onderhavig onderzoek nog de volgende vragen te worden beantwoord om een onderzoekshypothese te vormen:

#### D2. Uitvoeren van een ex-situ partijkeuring:

Tabel 2: Opstellen hypothese ex-situ partijkeuring

Vraag	Antwoord
Wat is de afbakening van de partij	Vakindeling (raster 35x35 m) door aannemer. Per vak wordt bijgehouden wanneer en met welk schip het zand is aangevoerd. Zand wordt aangebracht in lagen van circa 1 meter hoogte. Ophoging per vak (35m x 35m = 1.225 m <sup>2</sup> x 1 m = 1.225 m <sup>3</sup> = circa 2.000 ton = globaal 1 scheepslading). Vakken zijn ingemeten met dgps. Ook hoogte wordt bepaald. Afbakening partij is voldoende. In overleg met uitvoerder wordt bepaald welke vakken worden gekeurd op de dag van keuring. Dit tot een maximum van 10.000 ton (maximaal dus 5 vakken).
Wat is de herkomst van de te bemonsteren partij	Kanaaldok B2 Antwerpen
Welk vooronderzoek ligt ten grondslag aan de vorming van de te bemonsteren ex-situ partij	Fabrikant Eigen Verklaring FEV-052/2 en FEV-036 van THV Ghent Dredging - Aertssen
Wat zijn de bodembedreigende stoffen voor de partij?	Geen. Partij voldoet aan AW volgens FEV-052/2 en FEV-036. Conform plan van aanpak wordt gekeurd op standaardpakket incl. arseen, chroom, PFAS en chloride.
Wat is de hypothese ten aanzien van de kwaliteit van de opgeslagen grond?	Voldoet aan AW. Chloridegehalte maximaal 1.250 mg/kg ds (FEV-052/2) of 340 mg/kg ds (FEV-036).
Is de bodem asbestverdacht?	Nee
Onderzoeksopzet	Conform protocol 1001, maximale partijgrootte 10.000 ton. De analyse parameters zijn Standaardstoffenpakket A (AP04). Tevens is het stoffenpakket uitgebreid met arseen, chroom, PFAS 28+2 verbindingen* en chloride. Aangezien de totale partij minder dan 10.000 ton bedraagt, is sprake van 1 partij.

*\*Voor de acceptatie van herbruikbare en niet toepasbare grond geldt dat er per 8 juli 2019 GenX (bronlocatie), PFAS en PFOA-analyses meegenomen dienen te worden in heel Nederland. Deze verplichting komt voort uit de Kamerbrief van 8 juli 2019 "Handelingskader voor hergebruik van PFAS-houdende grond en baggerspecie".*

### 3. PARTIJDEFINITIE

Bij de partijbeoordeling zijn de volgende uitgangspunten ten aanzien van de partijdefinitie gehanteerd:

Tabel 3: *Uitgangspunten partijdefinitie*

Locatie:	Ophoging Westelijke Perkpolder.
Situatie van de partij:	De partij zand bevindt zich in depot (zie tekening).
Volume:	De partij is door Sialtech B.V. in het veld vastgesteld op 1.060 m <sup>3</sup> (circa 1.750 ton).
Afmetingen van de partij:	Zie tekening bijlage 2. De hoekpunten van de partij zijn met GPS ingemeten.
Ruimtelijke indeling van de partij:	Zie tekening bijlage 2.
Monsternemingsstrategie naar aanleiding van partijdefinitie:	De partijkeuring zal plaatsvinden volgens de Regeling bodemkwaliteit* paragraaf 4.3 (grond en baggerspecie). De partij wordt bemonsterd conform protocol 1001** als één partij van 1.060 m <sup>3</sup> (circa 1.750 ton, exclusief vochtgehalte).

\* Nieuwe Regeling Bodemkwaliteit 2022.

\*\* Beoordelingsrichtlijn monsterneming voor partijkeuringen BRL SIKB 1000. Stichting infrastructuur kwaliteitsborging bodembeheer (SIKB), laatste vigerende versie, waarvan deel uitmaakt: Protocol 1001. Monsterneming voor partijkeuringen grond en baggerspecie (laatste vigerende versie)

#### 4. MONSTERNEMING

Bij de partijbeoordeling zijn de volgende uitgangspunten ten aanzien van de monsterneming gehanteerd.

Tabel 4: *Uitgangspunten monsternemingsplan*

Samenstelling partij:	Zand
Verwachte korrelgrootte:	D95 < 16 mm
Verwachte bijmengingen:	Geen
Bijzonderheden:	Geen

##### Fysische eigenschappen

Conform het gekozen protocol 1001 is voor de partij de volgende aanname gedaan bij de berekeningen van onder andere monstergrootte en greepgrootte:

$\rho_b$ = 1.650 kg/m <sup>3</sup>	(bulkdichtheid)	VC = 0,1	(variatiecoëfficiënt)
D <sub>95</sub> < 16 mm	(maximale korrelgrootte)	$\rho$ = 2,6 gr/cm <sup>3</sup>	(volumieke massa)
$p$ = 0,02	(rekenfactor, fractie)	$g$ = 0,25	(correctiefactor korrelgrootte)

Op basis van de verwachte korrelgrootte D95 < 16 mm wordt standaard uitgegaan van een minimale greep grootte van 180 gr en een minimale monstergrootte van 9 kg per deelmonster van de partij.

Tabel 5: *Standaard uitgangspunten monsternemingsplan*

Monstergrootte:	9 kg	Aantal monsters:	2
Greepgrootte:	180 gr	Aantal grepen per monster:	50

De monsterneming heeft plaatsgevonden op 26 februari 2024 en is uitgevoerd door dhr. H.M.M. Joris (erkend) van Sialtech B.V. Voor de monsternaming is tevens aangesloten bij de Handreiking PFAS (Poly- en PerFluor Alkyl Stoffen) bemonsteren (V1.0, 25 juni 2020) opgesteld door het Expertisecentrum PFAS, VVMA en VKB. De bulkdichtheid is in het veld geschat aan de hand van de grondsoort op 1.650 kg/m<sup>3</sup>. In onderstaande tabel staan het aantal boringen, de hoogte ten opzichte van bovenzijde partij en het aantal grepen vermeld. Er is 1 greep genomen per maximaal 0,5 meter.

Tabel 6: *Overzicht aantal uitgevoerde boringen met grepen*

Aantal boringen	M -bovenzijde partij	Aantal grepen per boring	Totaal aantal grepen
54	1,0	2	108
<b>Totaal aantal grepen</b>			<b>108</b>

Er is een raster van circa 10 meter x 10 meter aangehouden bij het verrichten van de boringen. Tijdens de monsterneming zijn de volgende zaken opgemerkt:

Tabel 7: *Kenmerken bemonsterde partij*

Vochtgehalte	5 tot 10%
Gewicht partij	Circa 1.750 ton
Bodemopbouw	Zand
Bijzonderheden	Partij eind week 8 aangebracht
Bijmengingen	Nauwelijks bijmengingen, enkele schelpjes en steentjes
Afwijkingen ten aanzien van monsternamingsplan	Geen
Afmeting partij	Zie bijlage 2
Vast punt:	Ingemeten met GPS (hoekpunten 061 t/m 064) 061: X : 59615.704; Y : 379876.525; Z : 5,788 062: X : 59596.486; Y : 379891.459; Z : 5,565 063: X : 59568.869; Y : 379859.776; Z : 5,912 064: X : 59584.770; Y : 379842.910; Z : 5,904 Zie tekening bijlage 2

In bijlage 2 zijn een overzichtstekening en foto's van de partij opgenomen. In bijlage 5 zijn het monsternamingsplan en –formulier opgenomen.



## **5. RESULTATEN EN CONCLUSIES**

### **5.1 Analyses en toetsing**

Van de partij zijn twee grondmengmonsters (M14.1 en M14.2) samengesteld en is een samenstellingsonderzoek verricht op de parameters uit het Standaard Stoffenpakket (AP04): barium, cadmium, kobalt, koper, kwik, lood, molybdeen, nikkel, zink, som-PCB's (som van PCB 28, PCB 52, PCB 101, PCB 118, PCB 138, PCB 153 en PCB 180), som-PAK's (som van naftaleen, fenantreen, antraceen, fluorantheen, chryseen, benzo(a)antraceen, benzo(a)pyreen, benzo(k)fluorantheen, indeno(1,2,3 cd)pyreen, benzo(ghi)peryleen) en minerale olie (GC), inclusief arseen, chroom en chloride.

Conform de Kamerbrief van 8 juli 2019 "Handelingskader voor hergebruik van PFAS-houdende grond en baggerspecie" is tevens de grond van M14.1 en M14.2 geanalyseerd op de 28 PFAS verbindingen.

De grondmengmonsters zijn op 26 februari 2024 aan het laboratorium van Eurofins Analytico B.V. te Barneveld aangeboden en direct in behandeling genomen. Het betreffende laboratorium is AP04-geaccrediteerd voor het uitvoeren van de analyses. Voor de PFAS-analyses gelden nog geen AP04 erkenning en worden daarom onder AS-3000 condities uitgevoerd.

Bij een bemonstering middels 2 x 50 grepen mag de verhouding tussen de hoogste meetwaarde en de laagste meetwaarde van een stof maximaal een factor 2,5 bedragen. Uit de analyseresultaten blijkt dat aan deze voorwaarden wordt voldaan.

De verkregen analyseresultaten zijn getoetst aan de samenstellings- en emissie eisen uit bijlage B van de Regeling bodemkwaliteit (met in achtneming van de toetsingsregels zoals vastgelegd in de artikelen 5.11 lid 8a t/m e en lid 10 van de Regeling bodemkwaliteit 2022). De partij grond wordt daarbij getoetst voor toepassing op of in de landbodem voor de kwaliteitsklassen 'landbouw/natuur', 'wonen', 'industrie', 'matig verontreinigd', en 'sterk verontreinigd' en grootschalige toepassingen (GBT). Aangezien de partij reeds is toegepast in de Westelijke Perkpolder zijn toetsingen voor overige toepassingen (oppervlaktewaterlichaam) achterwege gebleven. De toetsingstabel is in bijlage 4 opgenomen.

De onderzoeksresultaten van de PFAS-analyses zijn getoetst aan de landelijke normen voor toepassing op land zoals genoemd in de Kamerbrief van december 2023 (versie 5) met betrekking tot de actualisatie van het handelingskader PFAS voor hergebruik van PFAS-houdende grond en baggerspecie'. De toetsingstabel is in bijlage 4 opgenomen.

## 5.2 Conclusie

In onderstaande tabel zijn de toetsingsresultaten van het onderzoek van de partij opgenomen. De volledige toetsingstabel is in bijlage 4 van dit rapport opgenomen.

Tabel 88: Algehele kwaliteit partij grond toepassing landbodem

Partij	Omvang	Conclusie Besluit bodemkwaliteit	Conclusie Handelingskader PFAS	Algehele conclusie
Partij 14	1.060 m <sup>3</sup>	Voldoet aan bodemkwaliteitsklasse Landbouw/Natuur	Voldoet aan AW	Voldoet voor toepassing in Westelijke Perkpolder

### **Besluit bodemkwaliteit (generiek kader)**

De partij voldoet aan de achtergrondwaarde (AW) en is daarmee geschikt voor toepassing in de Westelijke Perkpolder.

### **Handelingskader PFAS december 2023**

De partij voldoet aan de achtergrondwaarde (AW) en is daarmee geschikt voor toepassing in de Westelijke Perkpolder.

### **Chloride**

Het gemiddelde chloridegehalte in de partij bedraagt 58,5 mg/kg ds. en voldoet daarmee aan de specificaties van de fabrikant-eigenverklaringen FEV-052/2 en FEV-036.

---

Projectadviseur: drs. K. de Lange  
 Projectmedewerker: dhr. H.M.M. Joris (Sialtech B.V., BRL SIKB 1000, protocol 1001 erkend)

Handtekening:



Dhr. R. J. van der Helm  
 General Business Unit Manager

Bijlagen: 1 Regionale overzichtskaart  
 2 Luchtfoto ligging partij, situatietekening (met dwarsdoorsnede) en foto's van locatie  
 3 Analysecertificaat  
 4.1 Toetsingstabellen (Besluit bodemkwaliteit en Aanpassing Tijdelijk handelingskader PFAS)  
 4.2 Tabel met emissietoetswaarden (GBT) en tabel toepassingsnormen PFAS-landbodem (THK)  
 5 Monsternemingsplan en -formulier

Zonder toestemming van de opdrachtgever of ABO-Milieuconsult B.V. mag deze uitgave niet anders dan in zijn geheel worden vermenigvuldigd en/of openbaar gemaakt door middel van fotokopie, microfilm of welke andere wijze dan ook. Alle opdrachten worden uitgevoerd volgens onze Algemene Voorwaarden, zoals gedeponneerd bij de KvK Zuidwest-Nederland te Middelburg onder nr. 22065838. Op verzoek kunnen de Algemene Voorwaarden naar u worden toegestuurd.

**BIJLAGE 1**

**Regionale overzichtskaart**

Bijlage 1: locatie aanduiding op topografische ondergrond


### Ophooglocatie




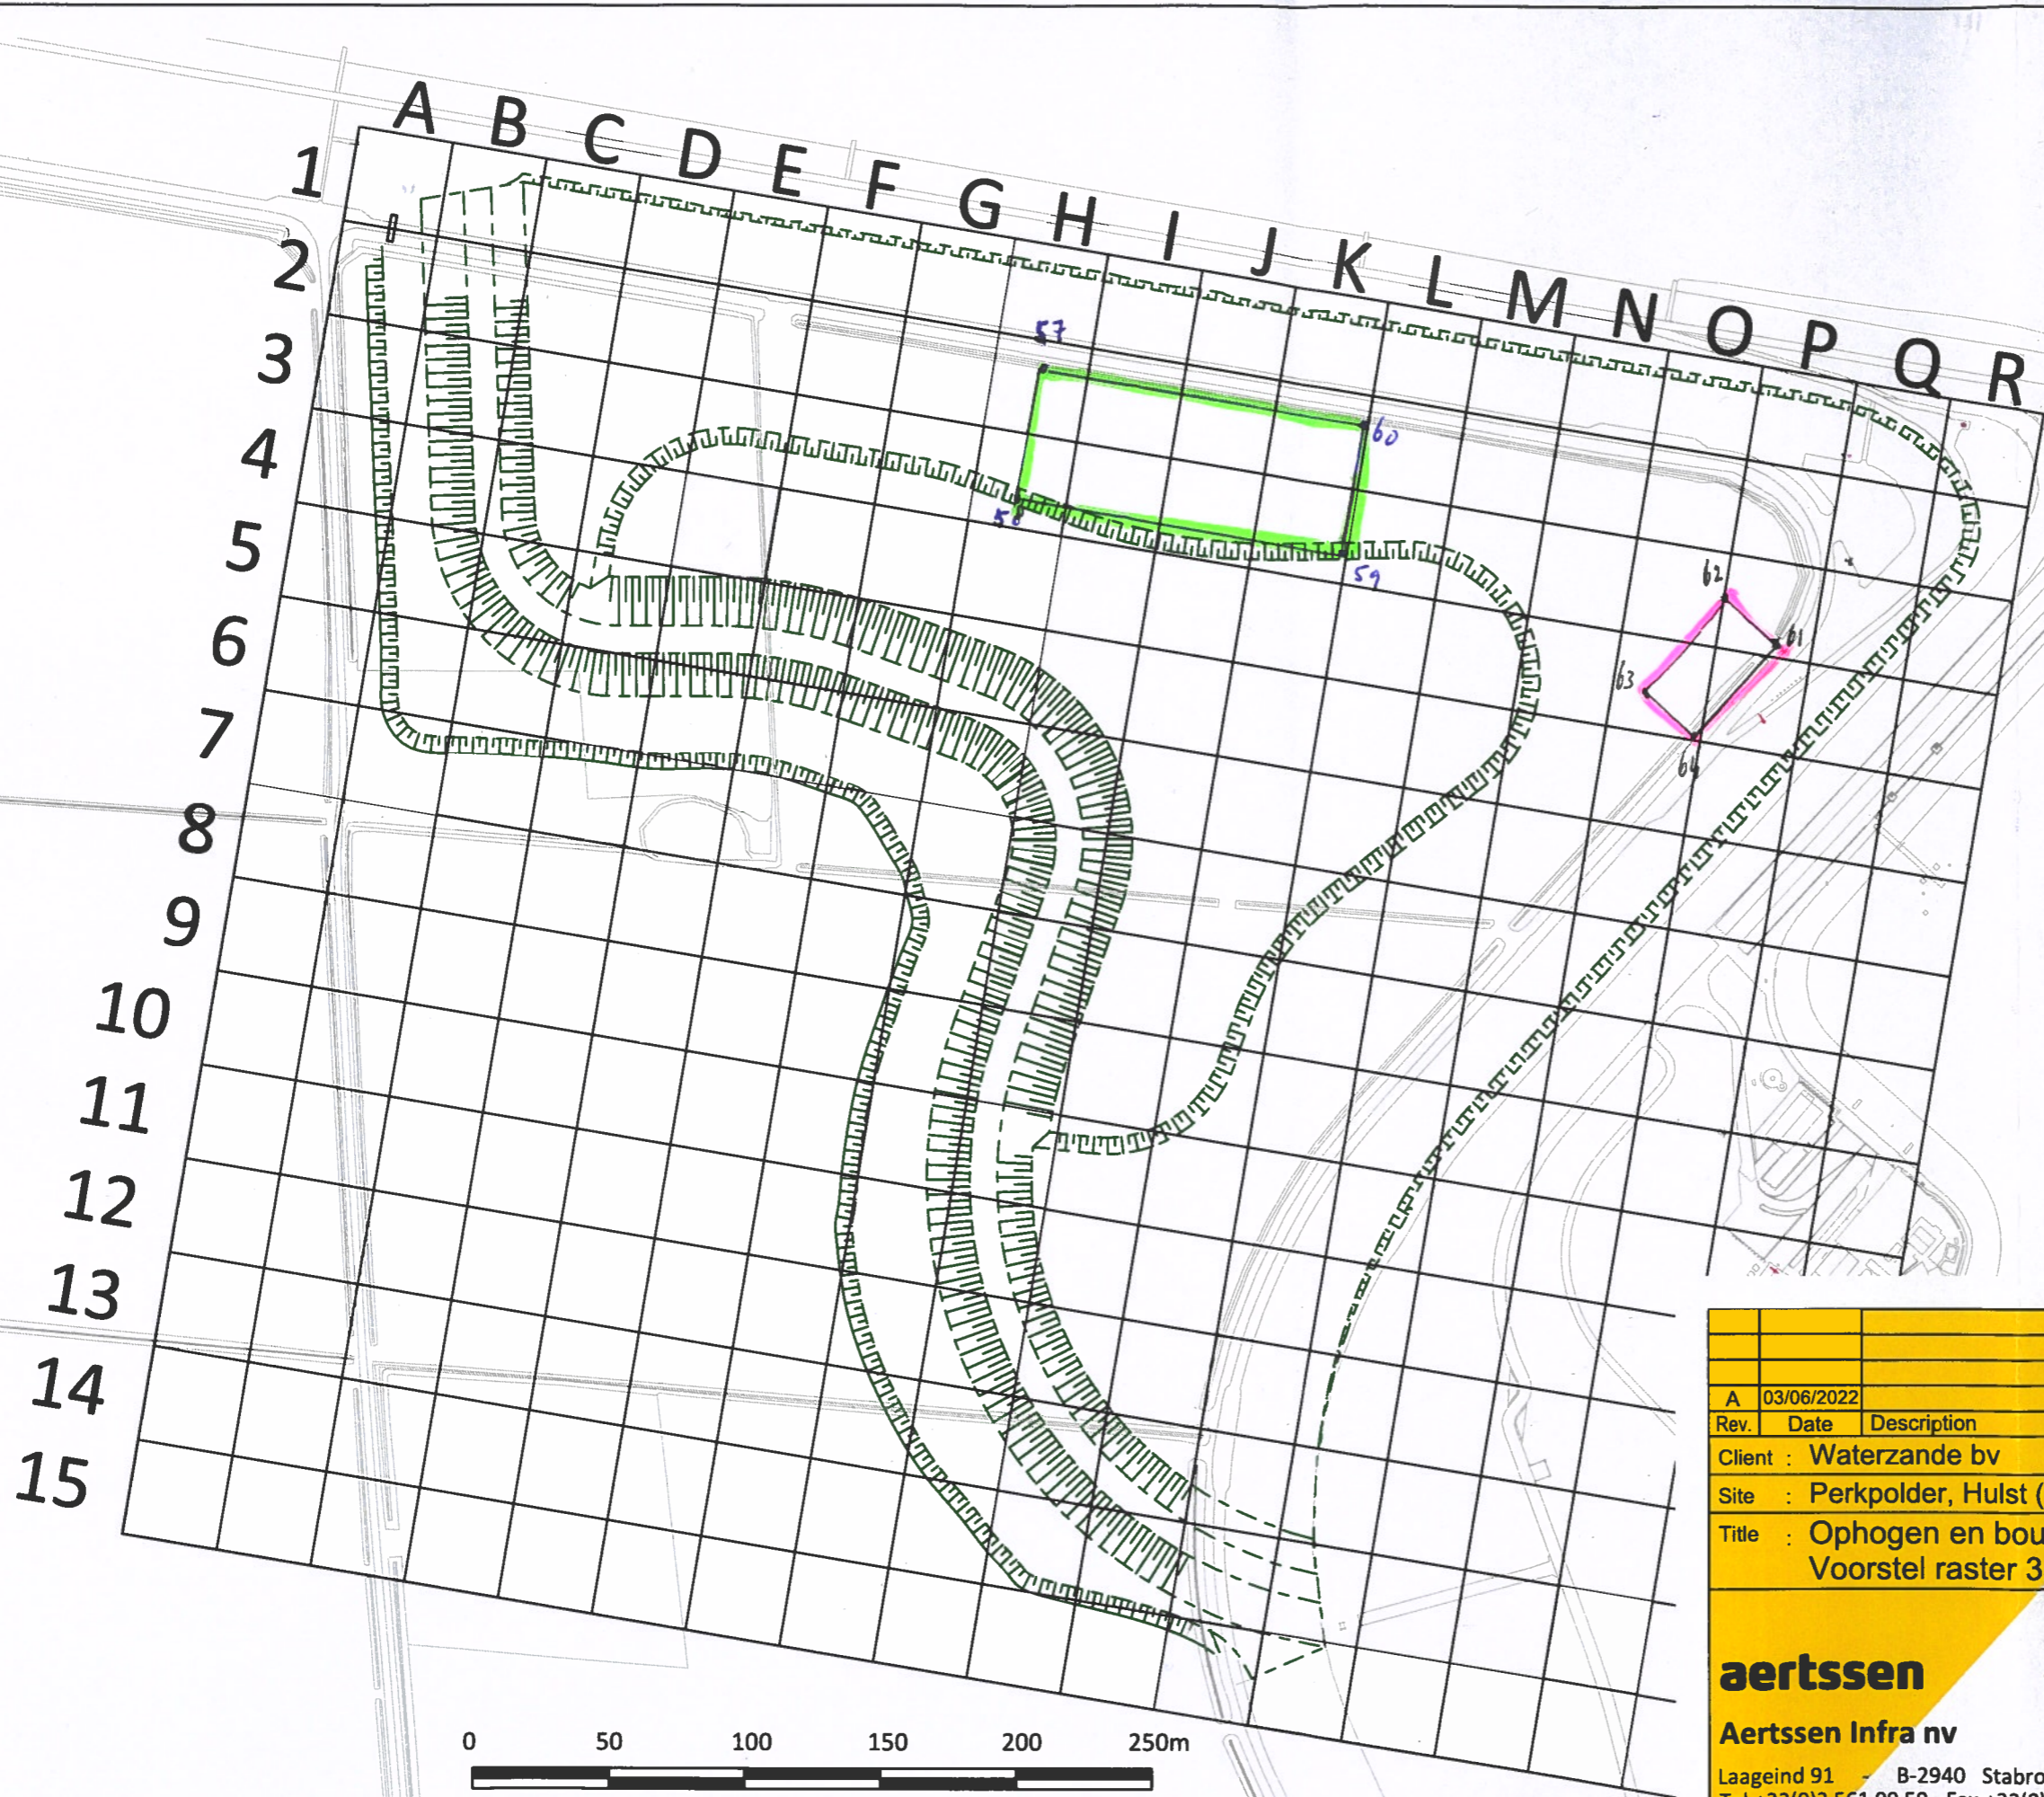
Bron : Topotijdreis 2021

**BIJLAGE 2**



**Situatietekeningen van de partij  
Foto's van in depot gelegen partij**

 keuring 13 23-01-24  
 hoekpt 57 t/m 60 ingemeten GPS


 keuring 14 26-02-24  
 hoekpt 61 t/m 64 ingemeten GPS



**LEGENDE**

-  Bestaande toestand
-  Nieuwe toestand

A		03/06/2022	SG	BKE	
Rev.	Date	Description	Drawn	Checked	Approved
Client : Waterzande bv					
Site : Perkpolder, Hulst (NL)					
Title : Ophogen en bouwrijp maken van Waterzandesite Voorstel raster 35m x 35m					
<b>aertssen</b>			Project id. : W37517		
Aertssen Infra nv			Drawing id. : 20220603 - 01		
<small>This drawing is property of AANNEMINGSBEDRIJF AERTSSEN nv and may not be reproduced or transmitted to a third party nor executed without our written authorization.</small>					
Laageind 91 - B-2940 Stabroek/Belgium			Units: METER	Rev: A	
Tel: +32(0)3 561 09 50 - Fax: +32(0)3 561 09 59			Format: A3	Scale: 1/2500	
E-mail: landmeters@aertssen.be			info@aertssen.be		

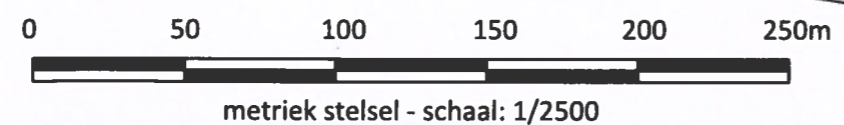

ANL 22-6540


26-02-24

keuring nr 14

Walsvoorden

Omvang ca 1060 m<sup>3</sup>

Rastermaat  $\sqrt{\frac{1060}{100/0.5}} \approx 4,6 \text{ m}$

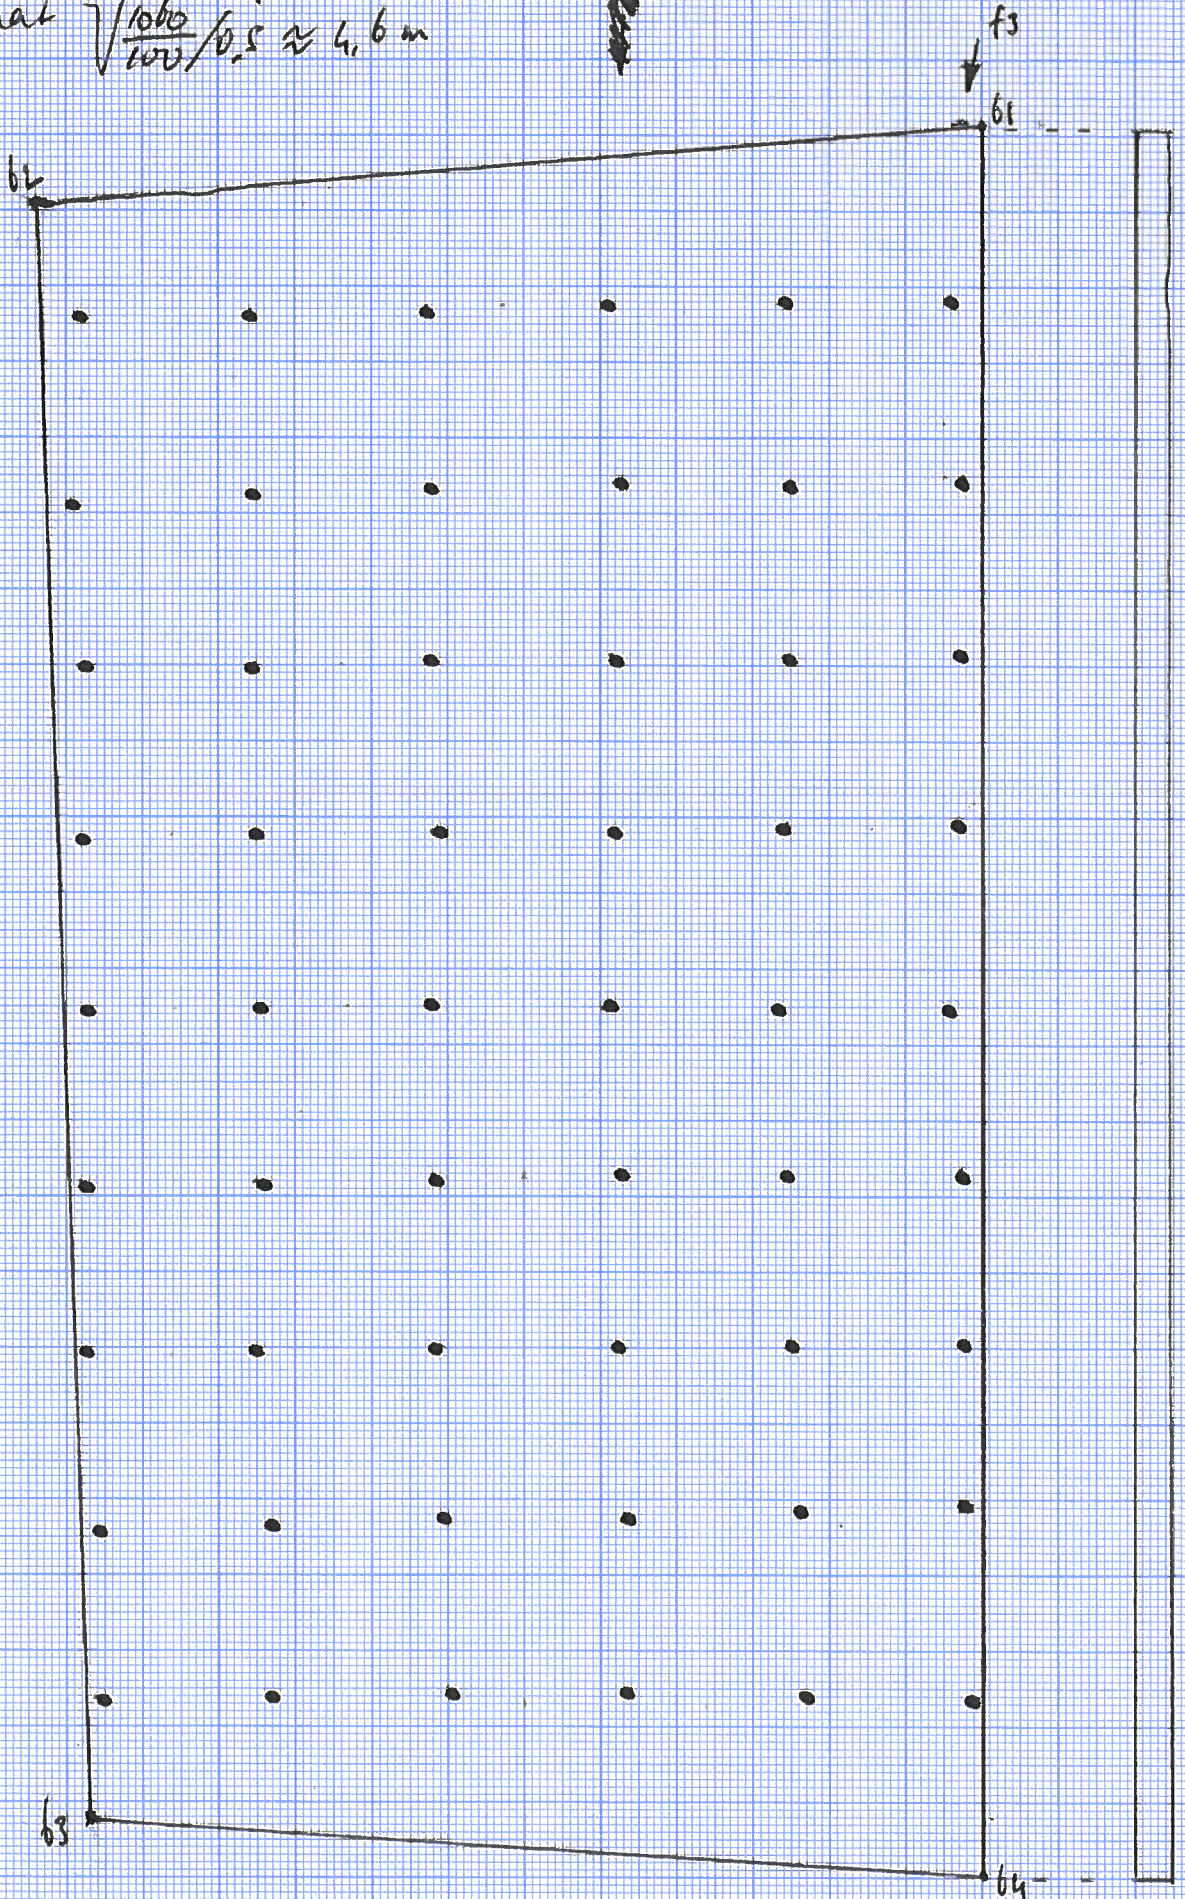

• = boring 1m zoepen totaal 108

Schaal

1:200

A<sub>1</sub>

A<sub>1</sub>

**Foto's partijkeuring (voor fotopunten zie tekening)**



Foto 1: uitgezette partij 14, foto vanaf de zeedijk



Foto 2: uitgezette partij 14





Foto 3 uitgezette partij 14

**BIJLAGE 3**  
**Analysecertificaat**

ABO Milieuconsult B.V.  
Dhr. Karel de Lange  
Amundsenweg 29  
GOES  
Nederland

## Analysecertificaat

Datum: 04-03-2024

Hierbij ontvangt u de resultaten van het navolgende laboratoriumonderzoek.

Certificaatnummer/Versie	AR-421-2024-003417-01
Uw project/verslagnummer	ANL22-6540
Uw projectnaam	Ophoging Westelijke Perkpolder te Walsoorden
Opdrachtnummer	421-2024-003417
Projectafpraak	-
Ontvangst monster(s) op	26-02-2024
Uw Monsternemer	-
Startdatum analyse	26-02-2024
Datum einde analyse	01-03-2024
Validatiedatum	04-03-2024
Bijlage(n)	A

Accreditatie/Erkenning:

AC: NEN EN ISO/IEC 17025: 2017, RvA L010

A0: AP04 Erkenning L 010

Nadere informatie over de toegepaste onderzoeksmethoden alsmede een classificatie van de meetonzekerheid staan vermeld in de laatst geldende versie van ons overzicht "Specificaties analysemethoden".

Dit certificaat mag uitsluitend in zijn geheel worden gereproduceerd. De analyseresultaten hebben alleen betrekking op het door u aangeleverde monster.

Wij vertrouwen erop uw opdracht hiermee naar verwachting te hebben uitgevoerd. Mocht u naar aanleiding van dit analysecertificaat nog vragen hebben, verzoeken wij u contact op te nemen met de afdeling Customer Support.

Met vriendelijke groet,  
Eurofins Analytico (Barneveld)



Ing. A. Veldhuizen  
Technical Manager

Analyse	Eenheid	1	2
<b>Voorbehandeling</b>			
<i>AP04-V</i>			
A0 Massa percentage artefacten	% (m/m)	< 1,0	< 1,0
A0 Hoeveelheid aangeleverd monster	kg	9,8	10,0
Cryogeen malen		Uitgevoerd	Uitgevoerd
<b>Bodemkundige analyses</b>			
<i>AP04-SG-II/SB-I &amp; NEN-EN 15934</i>			
A0 Droge stof	% (m/m)	88,7	88,0
<i>AP04-SG-IV &amp; NEN 5754</i>			
A0 Organische stof	% (m/m) ds	1,3	1,4
<i>AP04-SG-III &amp; NEN 5753</i>			
A0 Lutum	% (m/m) ds	1,2	< 1,0
<b>Metalen</b>			
<i>AP04-SG-V &amp; NEN-EN-ISO 17294-2</i>			
A0 Arseen (As)	mg/kg ds	6,3	6,1
A0 Barium (Ba)	mg/kg ds	< 20	< 20
A0 Cadmium (Cd)	mg/kg ds	< 0,20	< 0,20
A0 Chroom (Cr)	mg/kg ds	25	27
A0 Kobalt (Co)	mg/kg ds	4,1	4,1
A0 Koper (Cu)	mg/kg ds	< 5,0	< 5,0
A0 Kwik, niet vluchtig (Hg)	mg/kg ds	< 0,050	< 0,050
A0 Lood (Pb)	mg/kg ds	< 10	< 10
A0 Molybdeen (Mo)	mg/kg ds	< 1,5	< 1,5
A0 Nikkel (Ni)	mg/kg ds	< 4,0	4,1
A0 Zink (Zn)	mg/kg ds	< 20	< 20
<b>Polycyclische Aromatische Koolwaterstoffen, PAK</b>			
<i>AP04-SG-IX/SB-III &amp; NEN ISO 18287</i>			
A0 Naftaleen	mg/kg ds	< 0,050	< 0,050
A0 Fenanthreen	mg/kg ds	< 0,050	< 0,050
A0 Anthraceen	mg/kg ds	< 0,050	< 0,050

No.	Uw Monsteromschrijving	Monstermatrix	Uw bemonsterings - datum	Ons Monsternr.
1	Partij 20240226 partij 14 (0-100)	Grond/Bouwstof AP04	26-02-2024	421-2024-00009950
2	Partij 20240226 partij 14 (0-100)	Grond/Bouwstof AP04	26-02-2024	421-2024-00009951



Dit certificaat mag uitsluitend in zijn geheel worden gereproduceerd.

Eurofins Analytico BV

KvK/CoC No. 09088623

Gildeweg 42-46  
3771 NB Barneveld  
Nederland

www.eurofins.nl

Op al onze leveringen zijn onze Algemene Voorwaarden van toepassing. Zie [www.eurofins.nl](http://www.eurofins.nl)

BNP Paribas S.A. Netherlands  
IBAN NL71BNPA0227924525  
BIC/SWIFT-Code BNPANL2A  
BTW nummer: NL804314883B01

AR-421-2024-003417-01  
Pagina 2/7

Analyse	Eenheid	1	2
<b>Polycyclische Aromatische Koolwaterstoffen, PAK</b>			
<i>AP04-SG-IX/SB-III &amp; NEN ISO 18287</i>			
A0 Fluorantheen	mg/kg ds	< 0,050	< 0,050
A0 Chryseen	mg/kg ds	< 0,050	< 0,050
A0 Benzo(a)anthraceen	mg/kg ds	< 0,050	< 0,050
A0 Benzo(a)pyreen	mg/kg ds	< 0,050	< 0,050
A0 Benzo(k)fluorantheen	mg/kg ds	< 0,050	< 0,050
A0 Indeno(123-cd)pyreen	mg/kg ds	< 0,050	< 0,050
A0 Benzo(ghi)peryleen	mg/kg ds	< 0,050	< 0,050
A0 PAK VROM (10) (factor 0,7)	mg/kg ds	0,35	0,35

<b>Polychloorbifenylen, PCB</b>			
<i>AP04-SG-X &amp; SB-IV</i>			
A0 PCB 28	mg/kg ds	< 0,0010	< 0,0010
A0 PCB 52	mg/kg ds	< 0,0010	< 0,0010
A0 PCB 101	mg/kg ds	< 0,0010	< 0,0010
A0 PCB 118	mg/kg ds	< 0,0010	< 0,0010
A0 PCB 138	mg/kg ds	< 0,0010	< 0,0010
A0 PCB 153	mg/kg ds	< 0,0010	< 0,0010
A0 PCB 180	mg/kg ds	< 0,0010	< 0,0010
A0 PCB (som 7) (factor 0,7)	mg/kg ds	0,0049	0,0049

<b>Minerale olie</b>			
<i>AP04-SG-XI/SB-V &amp; EN-ISO 16703</i>			
Minerale olie (C10-C12)	mg/kg ds	< 5,0	< 5,0
Minerale olie (C12-C16)	mg/kg ds	< 5,0	< 5,0
Minerale olie (C16-C21)	mg/kg ds	< 5,0	< 5,0
Minerale olie (C21-C30)	mg/kg ds	< 10	< 10
Minerale olie (C30-C35)	mg/kg ds	< 5,0	< 5,0
Minerale olie (C35-C40)	mg/kg ds	< 5,0	< 5,0
A0 Minerale olie (GC) totaal	mg/kg ds	< 35	< 35

<b>PerFluorKoolwaterstoffen(PFC)</b>			
<i>Eigen methode</i>			
AC PFBA (Perfluor-n-butaanzuur)	µg/kg ds	< 0,1	< 0,1

No.	Uw Monsteromschrijving	Monstermatrix	Uw bemonsterings - datum	Ons Monsternr.
1	Partij 20240226 partij 14 (0-100)	Grond/Bouwstof AP04	26-02-2024	421-2024-00009950
2	Partij 20240226 partij 14 (0-100)	Grond/Bouwstof AP04	26-02-2024	421-2024-00009951



Dit certificaat mag uitsluitend in zijn geheel worden gereproduceerd.

Eurofins Analytico BV

KvK/CoC No. 09088623

Gildeweg 42-46  
3771 NB Barneveld  
Nederland

www.eurofins.nl

Op al onze leveringen zijn onze Algemene Voorwaarden van toepassing. Zie [www.eurofins.nl](http://www.eurofins.nl)

BNP Paribas S.A. Netherlands  
IBAN NL71BNPA0227924525  
BIC/SWIFT-Code BNPANL2A  
BTW nummer: NL804314883B01

AR-421-2024-003417-01  
Pagina 3/7

Analyse	Eenheid	1	2
<b>PerFluorKoolwaterstoffen(PFC)</b>			
<i>Eigen methode</i>			
AC PFPeA (Perfluor-n-pentaanzuur)	µg/kg ds	< 0,1	< 0,1
AC PFHxA (Perfluor-n-hexaanzuur)	µg/kg ds	< 0,1	< 0,1
AC PFHpA (Perfluor-n-heptaanzuur)	µg/kg ds	< 0,1	< 0,1
AC PFOA lineair (perfluorocetaanzuur)	µg/kg ds	< 0,1	< 0,1
AC PFOA vertakt (perfluorocetaanzuur)	µg/kg ds	< 0,1	< 0,1
AC PFNA (Perfluor-n-nonaanzuur)	µg/kg ds	< 0,1	< 0,1
AC PFDA (Perfluor-n-decaanzuur)	µg/kg ds	< 0,1	< 0,1
AC PFUnDA (Perfluor-n-undecaanzuur)	µg/kg ds	< 0,1	< 0,1
AC PFDODA (Perfluor-n-dodecaanzuur)	µg/kg ds	< 0,1	< 0,1
AC PFTTrDA (Perfluor-n-tridecaanzuur)	µg/kg ds	< 0,1	< 0,1
AC PFTeDA (Perfluor-n-tetradecaanzuur)	µg/kg ds	< 0,1	< 0,1
AC PFHxDA (Perfluor-n-hexadecaanzuur)	µg/kg ds	< 0,1	< 0,1
AC PFODA (Perfluor-n-octadecaanzuur)	µg/kg ds	< 0,1	< 0,1
AC PFBS (Perfluor-n-butaansulfonzuur)	µg/kg ds	< 0,1	< 0,1
AC PFPeS (Perfluor-n-pentaansulfonzuur)	µg/kg ds	< 0,1	< 0,1
AC PFHxS (perfluorhexaansulfonzuur)	µg/kg ds	< 0,1	< 0,1
AC PFHpS (Perfluor-n-heptaansulfonzuur)	µg/kg ds	< 0,1	< 0,1
AC PFOS lineair (perfluorocetaansulfonzuur)	µg/kg ds	< 0,1	< 0,1
AC PFOS vertakt (perfluorocetaansulfonzuur)	µg/kg ds	< 0,1	< 0,1
AC PFDS (Perfluor-n-decaansulfonzuur)	µg/kg ds	< 0,1	< 0,1
AC 4:2 FTS (4:2 Fluortelomeersulfonzuur)	µg/kg ds	< 0,1	< 0,1
AC 6:2 FTS (6:2 Fluortelomeersulfonzuur)	µg/kg ds	< 0,1	< 0,1
AC 8:2 FTS (8:2 Fluortelomeersulfonzuur)	µg/kg ds	< 0,1	< 0,1
AC 10:2 FTS (10:2 Fluortelomeersulfonzuur)	µg/kg ds	< 0,1	< 0,1
AC MePFOSAA (N-methylperfluor-n-octaansulfonamido-azijnzuur)	µg/kg ds	< 0,1	< 0,1
AC EtFOSAA (N-ethylperfluor-n-octaansulfonamido-azijnzuur)	µg/kg ds	< 0,1	< 0,1
AC PFOSA (perfluorocetaansulfonamide)	µg/kg ds	< 0,1	< 0,1
AC MeFOSA (N-methyl perfluorocetaansulfonamide)	µg/kg ds	< 0,1	< 0,1
AC 8:2 diPAP (8:2 Fluortelomeerfosfaat diester)	µg/kg ds	< 0,1	< 0,1

No.	Uw Monsteromschrijving	Monstermatrix	Uw bemonsterings - datum	Ons Monsternr.
1	Partij 20240226 partij 14 (0-100)	Grond/Bouwstof AP04	26-02-2024	421-2024-00009950
2	Partij 20240226 partij 14 (0-100)	Grond/Bouwstof AP04	26-02-2024	421-2024-00009951

Dit certificaat mag uitsluitend in zijn geheel worden gereproduceerd.

Eurofins Analytico BV

KvK/CoC No. 09088623

Gildeweg 42-46  
3771 NB Barneveld  
Nederland

www.eurofins.nl

Op al onze leveringen zijn onze Algemene Voorwaarden van toepassing. Zie [www.eurofins.nl](http://www.eurofins.nl)



TESTEN  
RvA L010

BNP Paribas S.A. Netherlands  
IBAN NL71BNPA0227924525  
BIC/SWIFT-Code BNPANL2A  
BTW nummer: NL804314883B01

AR-421-2024-003417-01  
Pagina 4/7

Analyse	Eenheid	1	2
<b>PerFluorKoolwaterstoffen(PFC)</b>			
<i>Eigen methode</i>			
AC som PFOA (factor 0,7)	µg/kg ds	0,1	0,1
AC som PFOS (factor 0,7)	µg/kg ds	0,1	0,1
<b>Fysisch-chemische bepalingen</b>			
<i>AP04-SG-I &amp; SB-XI</i>			
Meettemperatuur (pH-CaCl <sub>2</sub> )	°C	19	19
A0 Zuurgraad (pH-CaCl <sub>2</sub> )		7,9	7,8
<b>Anorganische verbindingen</b>			
<i>AP04-SG-XII</i>			
A0 Chloride	mg/kg ds	62	55

No.	Uw Monsteromschrijving	Monstermatrix	Uw bemonsterings - datum	Ons Monsternr.
1	Partij 20240226 partij 14 (0-100)	Grond/Bouwstof AP04	26-02-2024	421-2024-00009950
2	Partij 20240226 partij 14 (0-100)	Grond/Bouwstof AP04	26-02-2024	421-2024-00009951

Vrijgegeven door: Jelmer Kokx

Dit certificaat mag uitsluitend in zijn geheel worden gereproduceerd.

**Eurofins Analytico BV**

Gildeweg 42-46  
3771 NB Barneveld  
Nederland

www.eurofins.nl

KvK/CoC No. 09088623

Op al onze leveringen zijn onze Algemene Voorwaarden van toepassing. Zie [www.eurofins.nl](http://www.eurofins.nl)



BNP Paribas S.A. Netherlands  
IBAN NL71BNPA0227924525  
BIC/SWIFT-Code BNPANL2A  
BTW nummer: NL804314883B01

AR-421-2024-003417-01  
Pagina 5/7

**Uw aanvullende monsterinformatie:****Ons Monsternr.: 421-2024-00009950**

ORDERNR2	24705
IDANLMONS	98961372
SAMPLEDATE	26-02-2024 00:00

**Ons Monsternr.: 421-2024-00009951**

ORDERNR2	24705
IDANLMONS	98961373
SAMPLEDATE	26-02-2024 00:00

Dit certificaat mag uitsluitend in zijn geheel worden gereproduceerd.

**Eurofins Analytico BV**

Gildeweg 42-46  
3771 NB Barneveld  
Nederland

[www.eurofins.nl](http://www.eurofins.nl)

KvK/CoC No. 09088623

Op al onze leveringen zijn onze Algemene Voorwaarden van toepassing. Zie [www.eurofins.nl](http://www.eurofins.nl)



BNP Paribas S.A. Netherlands  
IBAN NL71BNPA0227924525  
BIC/SWIFT-Code BNPANL2A  
BTW nummer: NL804314883B01

AR-421-2024-003417-01  
Pagina 6/7



**Appendix (A):** met deelmonsterinformatie behorende bij analysecertificaat AR-421-2024-003417-01

Barcode	Boornr	Van	Tot	Uw bemonsterings - datum	Deelmonsteromschrijving
<b>Ons Monsternr.</b> 421-2024-00009950	<b>Uw Monsteromschrijving</b>	Partij 20240226 partij 14 (0-100)			
0410520DD	Partij 20240226 part	0	100	26-02-2024	M14.1
06442120240000995001	Partij 20240226 part	0	100	26-02-2024	
<b>Ons Monsternr.</b> 421-2024-00009951	<b>Uw Monsteromschrijving</b>	Partij 20240226 partij 14 (0-100)			
0410519DD	Partij 20240226 part	0	100	26-02-2024	M14.2
06442120240000995101	Partij 20240226 part	0	100	26-02-2024	

**BIJLAGE 4.1**

**Toetsingstabel (Besluit bodemkwaliteit en Handelingskader PFAS)**



## **BIJLAGE 4.2**

**Tabel met emissietoetswaarden (GBT)  
en tabel toepassingsnormen PFAS landbodem (HK)**

Tabel: Normwaarden voor toepassen van grond of baggerspecie op of in de bodem, voor de bodem waar grond bagger wordt toegepast en voor verspreiden van baggerspecie over het aangrenzende perceel (voor standaardbodem, in mg/kg/ds)

Stof (1)	Achtergrond-waarde	Maximale waarden voor verspreiden van baggerspecie over aangrenzend perceel <sup>2</sup>	Maximale waarden bodemfunctie-klasse wonen	Maximale waarden bodemfunctie-klasse industrie	Maximale waarden grootschalige toepassingen op of in de bodem	
			Maximale waarden kwaliteitsklasse wonen	Maximale waarden kwaliteitsklasse industrie	Maximale emissiewaarden	Emissietoets-waarden
	Mg/kg ds	Mg/kg ds	Mg/kg ds	Mg/kg ds	Mg/kg ds L/S 10	Mg/kg ds
<b>1. Metalen</b>						
Antimoon (Sb)	4,0*		15	22	0,070	9
Arseen (As)	20	X	27	76	0,61	42
Barium (Ba)						
Cadmium (Cd)	0,60	X en 7,5	1,2	4,3	0,051	4,3
Chroom (Cr)	55	X	62	180	0,17	180
Kobalt (Co)	15		35	190	0,24	130
Koper (Cu)	40	X	54	190	1,0	113
Kwik (Hg)	0,15	X	0,83	4,8	0,49	4,8
Lood (Pb)	50	X	210	530	15	308
Molybdeen (Mo)	1,5*		88	190	0,48	105
Nikkel (Ni)	35	X	39	100	0,21	100
Tin (Sn)	6,5		180	900	0,093	450
Vanadium (V)	80		97	250	1,9	146
Zink (Zn)	140	X	200	720	2,1	430

Bron: Regeling bodemkwaliteit Achtergrondwaarde en maximale waarden voor grond en baggerspecie.

### Toetsingskader PFAS voor het toepassen van grond en baggerspecie op landbodem boven grondwaterniveau in µg/kg ds.

Tabel: toepassingsnormen voor het toepassen van grond en baggerspecie op landbodem

Functieklasse in de zin van het Besluit bodemkwaliteit	PFOS (in µg/kg ds.)	PFOA (in µg/kg ds.)	Overige PFAS (in µg/kg ds.)
Landbouw/natuur	1,4	1,9	1,4
Wonen	3,0	7,0	3,0
Industrie	3,0	7,0	3,0
Reiniging of stort	>3,0	>7,0	>3,0

Bron: Handelingskader PFAS versie 5 d.d. december 2023

**BIJLAGE 5**

**Monsternemingsplan en –formulier**

## Monsternemingsplan Grond Partij 14

Maken foto's  Ja  Nee  
 Gebruik papieren opdrachtgever?  Ja  Nee  
 Gecontroleerd?  Ja  Nee  
 Partij onverdacht  Ja  Nee zie info in documenten

### Partijgegevens

Opdrachtgever is (producent/leverancier/eigenaar/gebruiker/overheid/overig)	ABO-Milieuconsult BV
Partijgrootte (ton / m3 / dichtheid kg/m3)	max 10.000 ton/6000 m3/1,65. Partij die is aangevoerd op de dag of net daarvoor.
Grondsoort (Leem/zand/veen/klei/overig)	zand
Verwachte korrelgrootte (D95<16mm/D95-...)	D95 < 16 mm
Bijzondere partij (geen/...)	Geen, zand afkomstig van kanaaldok B2 Antwerpen
Bijzonderheden materiaal (bijmengingen verwacht nee/ja)	Geen
Vorm van de partij (in vast profiel /opgetaste hoop / anders)	ophoging laagsgewijs met maximale dikte van 1 meter per laag

### Monsterneming

Aantal grepen per (deel)partij (2x50) (2x6 aselekt)	2x 50 grepen
Aard materiaal (grond/baggerspecie)	zand
Wijze van monsterneming (systematisch/bemonsteren conform protocol 1001)	conform protocol 1001
Indelen in deelpartijen (nee/ja: aantal)	Nee
Voorgeschreven indeling in deelpartijen (nee, zelf bepalen/ja: aantal zie bijgevoegde kaart/n.v.t.)	Nee
Motivatie van afwijkingen (n.v.t./...)	nvt

Het procescertificaat van Sialtech en het hierbij behorende keurmerk zijn uitsluitend van toepassing op de activiteiten betreffende de monsterneming en de overdracht van de monsters, inclusief de daarbij behorende veldwerkregistratie, aan een erkend laboratorium (of aan de opdrachtgever, die –ingeval van monsters aan grond of bouwstoffen voor nuttige toepassing dan zelf in het kader van het Besluit bodemkwaliteit is erkend).'

Voor afvalstoffen geldt eenzelfde omschrijving waarbij 'Besluit Bodemkwaliteit' dient te worden vervangen door het Besluit melden bedrijfsafvalstoffen en gevaarlijke afvalstoffen en het Besluit stortplaatsen en stortverboden afvalstoffen.

Naam: Rinke Timmerman


Naam:

Maurice Joris

Paraaf gekwalificeerd  
Projectleider



Paraaf gekwalificeerd  
veldmedewerker

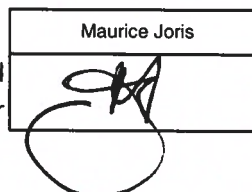

## Monsternemingsplan grond Partij 14

### Deelpartij-,greep-en monstergrootte

(deel)partijgrootte (max 2.000 ton / 10.000 ton)	Max. 10.000 ton
D95<16 standaard (grepen: min 180 gr (ca. 5x5x5 cm3 1 boorkop) monsters: 2 monster van elk 50 grepen: 2 x 9kg)	180 gram
D95<16 standaard grond dieper dan 5 mtr, of onder gesloten verharding (grepen: ca.1,5kg (ca. 7 boorkoppen) monsters: 2 monsters van 6 grepen: 2 x 9kg)	N.v.t.
Motivatie van afwijkingen (n.v.t./...)	N.v.t.

### Overige monsternemingsgegevens

Apparatuur (guts 5 cm/edelman 5 cm/edelman 7 cm/ guts 3cm/edelman 10 cm/ afwijken .. Cm)	Edelman / guts
Monstercodering (standaard: MM1A/MM1B/MM2A etc.. Afwijkend ....)	M14.1 / M14.2
Monsterverpakking (10 ltr emmers, Lab, anders:...)	10 liter emmers
Monsteropslag (gekoeld / opgewarmd / anders.....)	Onopgewarmd
Monstertransport (gekoeld / opgewarmd / anders.....)	Onopgewarmd
<b>Bijzonderheden</b>	
PBO wordt uitgevoerd als extra controle op de kwaliteit van het aangebrachte zand. Totaal zal 1,5 miljoen m3 worden aangevoerd. Herkomst is gelijk (Kanaaldok B2). Aanvoer per schip (max 2.000 ton), mogelijk meerdere schepen per dag. maximaal te keuren is 10.000 ton. In overleg met uitvoerder MVO de heer Mike Wijtmans (tel 06-46003978) vaststellen welke vakken worden bemonsterd (aangevoerd zand van een werkdag voorafgaande aan de keuring)	

### Definitie grond:

Grond is vast materiaal en bestaat uit minerale delen met een maximale korrelgrootte van 2 millimeter en organische stof in een verhouding en met een structuur zoals deze in de bodem van nature wordt aangetroffen, alsmede van nature in de bodem voorkomende schelpen en grind met een korrelgrootte van 2 tot 63 mm, met uitzondering van baggerspecie.

### Definitie baggerspecie

Baggerspecie is materiaal dat is vrijgekomen uit de bodem via het oppervlaktewater of de voor dat water bestemde ruimte en bestaat uit minerale delen met een korrelgrootte van 2 millimeter en organische stof in een verhouding en met een structuur zoals deze van nature worden aangetroffen, alsmede van nature in de bodem voorkomende schelpen en grind met een korrelgrootte van 2 tot 63 millimeter.

### Maximaal mag 20% bodemvreemd materiaal aanwezig zijn in de onderzochte grond of baggerspecie.

Naam: Rinke Timmerman

Naam: Maurice Joris

Datum: 20-2-2024

Datum: 26-02-24

Paraaf gekwalificeerd  
Projectleider

Paraaf gekwalificeerd  
veldmedewerker



# Monsternemingsformulier

Partij 14

Tijd bij aanvang: ..... 9:00 .....

Tijd na afloop: ..... 12:30 .....

## Partijgegevens

Partijgrootte (ton / m3 / dichtheid kg/m3)	ca 1750 / 1060 / 1650
Partijgrootte bepaald door (opmeting (motivatie bijlage) / anders...)	opmeten
Vodoet partij aan definitie grond en/of baggerspecie (ja/nee)	Ja
Geschat vochtpercentage (<5% 5%-10% 10%-15% 15%-20% >20%)	5-10%
Geschat bodemvreemd materiaal (gewichtsperscentage) (<1% (sporen), 1%-5%, 5%-10%, 10%-15%, 15%-20%, >20%)	< 1%
Grondsoort (leem/zand/veen/klei anders..)	Zand
maximale korrelgrootte bepaald door (zintuigelijke waarneming / zeven, toevoegen bijlage)	zintuigelijke waarneembaar < 16 mm
Bijzonderheden partij (geen/...)	recent aangebracht
Bijmengingen aan getroffen (nee/ ja ....)	Schelpen, steentje
Vorm van de partij (schets op bijlage boven- en zijaanzicht met maten (lxBxH)	zie tekening


## Monsterneming

Wijze van monsterneming (conform monsternemingsplan? Ja/nee afwijkingen)	conform
Motivatie afwijkingen monsterneming (n.v.t. / ...)	/
Indeling in deelpartijen (nee/ja aantal...)	nee
Aanduiding indeling in het veld achterlaten (ja.nee)	nee hoekpunten ingemeten GPS
Verticale indeling grepen (conform monsternemingsplan? Ja/nee afwijkingen)	ja
Motivatie afwijkingen verticale indeling grepen (n.v.t. / ...)	/
Foto's gemaakt (nee/ja)	ja


Naam: Maurice Joris

Naam: Maurice Joris

Paraaf gekwalificeerd  
Projectleider

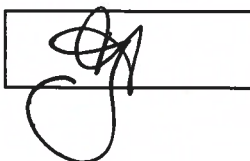

Paraaf gekwalificeerd  
veldmedewerker

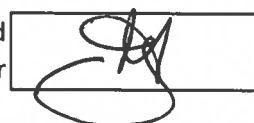

## Monsternemingsformulier Partij 14

(deel)partij grootte, aantal grepen, gewicht emmers en barcodes

	code/nr	grootte deelpartij (ton)	grepen aantal	monstergewicht	
				A	B
Deelpartij	"14"	1750	108	M14.1 9,8 kg	10,0 kg M14.2
			barcodes	0410520 DD	0410519 DD

	code/nr	grootte deelpartij (ton)	grepen aantal	monstergewicht	
				A	B
Deelpartij					
			barcodes		

### Overige monsternemingsgegevens

Apparatuur (guts 5 cm/edelman 5 cm/edelman 7 cm/ guts 3cm/edelman 10 cm/ afwijken .. Cm) (boordiepte ...mtr)	edelman 87cm
Monstercodering (standaard: MM1A/MM1B/MM2A etc.. Afwijkend ....)	M14-1 M14-2
Monsterverpakking (10ltr emmers, Alcontrol, anders): Eurofins	10ltr emmers
Monstertransport (gekoeld / opgewarmd / anders.....)	onopgewarmd
Aangeleverd aan (laboratorium.....binnen 24 uur / .....)	labor Eurofins middag 26-02-24

### Proefboringen (homogeniteit)

Aantal proefboringen (stk / n.v.t.)	wt
Aard materiaal (... / n.v.t.)	
Homogeen (nee/ja)	

Naam: Maurice Joris

Naam: Maurice Joris

Datum: 26-02-24


Datum: 26-02-24

Paraaf gekwalificeerd  
Projectleider

Paraaf gekwalificeerd  
veldmedewerker

\*Ik verklaar hierbij dat het veldwerk onafhankelijk van de opdrachtgever is uitgevoerd en dat ik op generlei wijze belangen heb, gekoppeld of gelieerd ben aan het onderzoek anders de uitvoering hiervan. Het onderzoek is uitgevoerd conform de eisen van de aangeven protocol.

ASBESTONDERZOEK PROTOCOL 1001

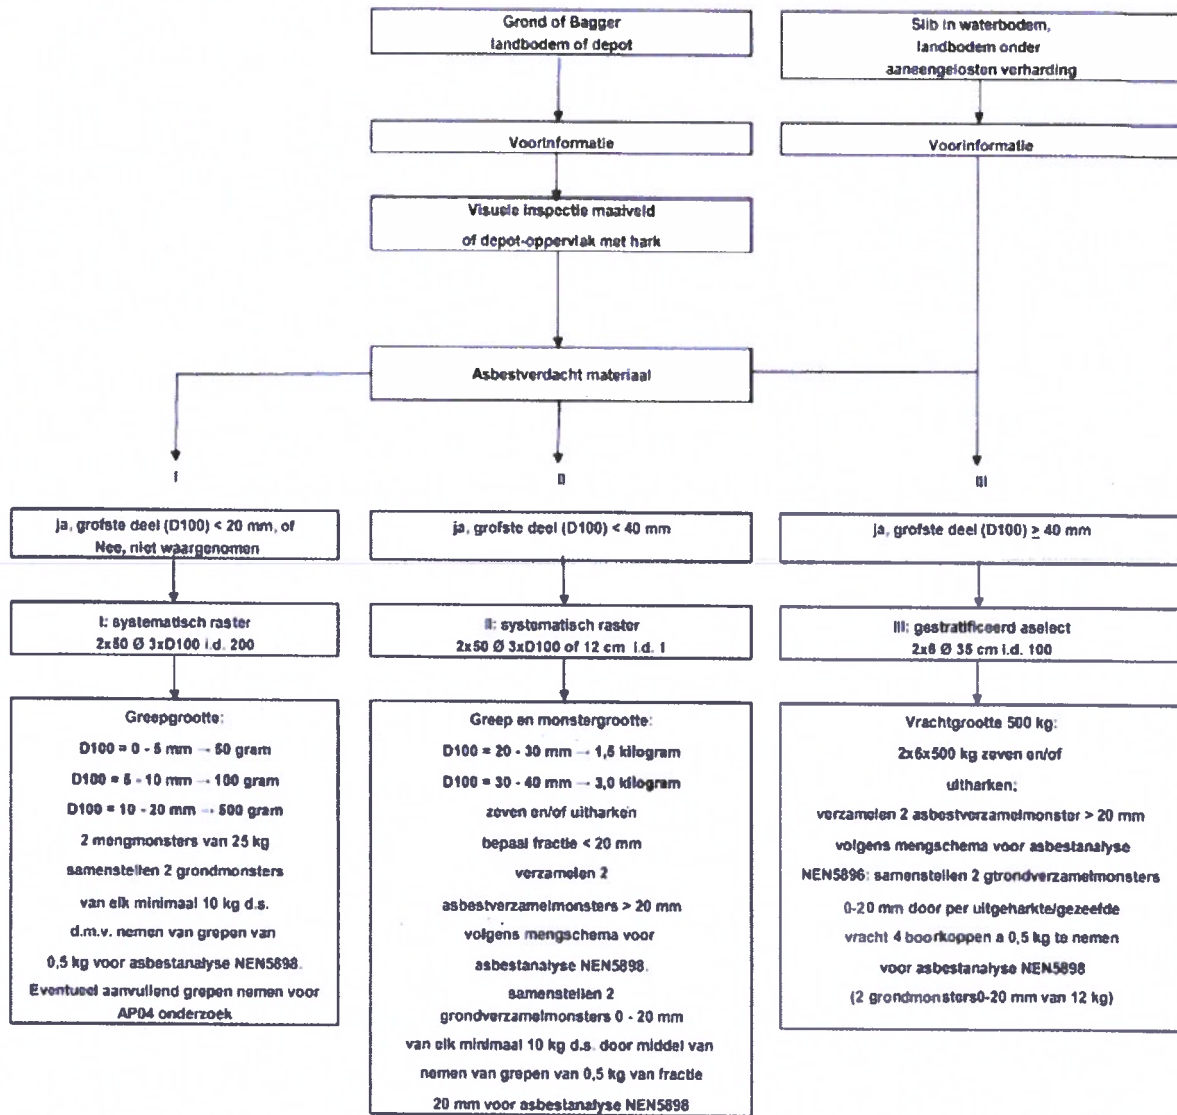

Tabel - Soortelijke dichtheid van grondsoorten

Hoofbestanddeel	Bijmengsel	Massa in ton/m <sup>3</sup> Vaste m <sup>3</sup> (in-situ)	Massa in ton/m <sup>3</sup> Losse m <sup>3</sup> (depot)
Grond	Zwak siltig	1,85	1,65
	Sterk siltig	1,80	1,60
Zand	Zwak siltig	1,85	1,65
	Sterk siltig (kleilig)	1,75	1,55
Leem	Zwak zandig	1,70	1,50
	Sterk zandig	1,70	1,50
Klei	Zwak zandig	1,75	1,55
	Sterk zandig	1,70	1,50
Veen	Matig zandig of matig kleilig	1,25	1,15
	Sterk zandig of sterk kleilig	1,40	1,25

opmerking: bij de bepaling van de s.g. dient ook het vochtgehalte van het materiaal in acht te worden genomen. Het s.g. van relatief nat materiaal kan immers 10-20% hoger zijn dan dat van droog materiaal.